



Eyrargata 11, Suðureyri L???		
	X	Y
1	295568.82	633355.71
2	295569.40	633352.95
3	295564.73	633345.70
4	295549.87	633354.37

Sameining 16ða Skólagat
Samþ. á fundi umhverfisn

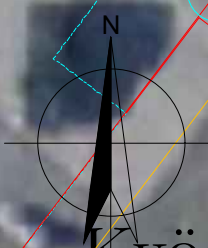

Kvöð um aðkomu

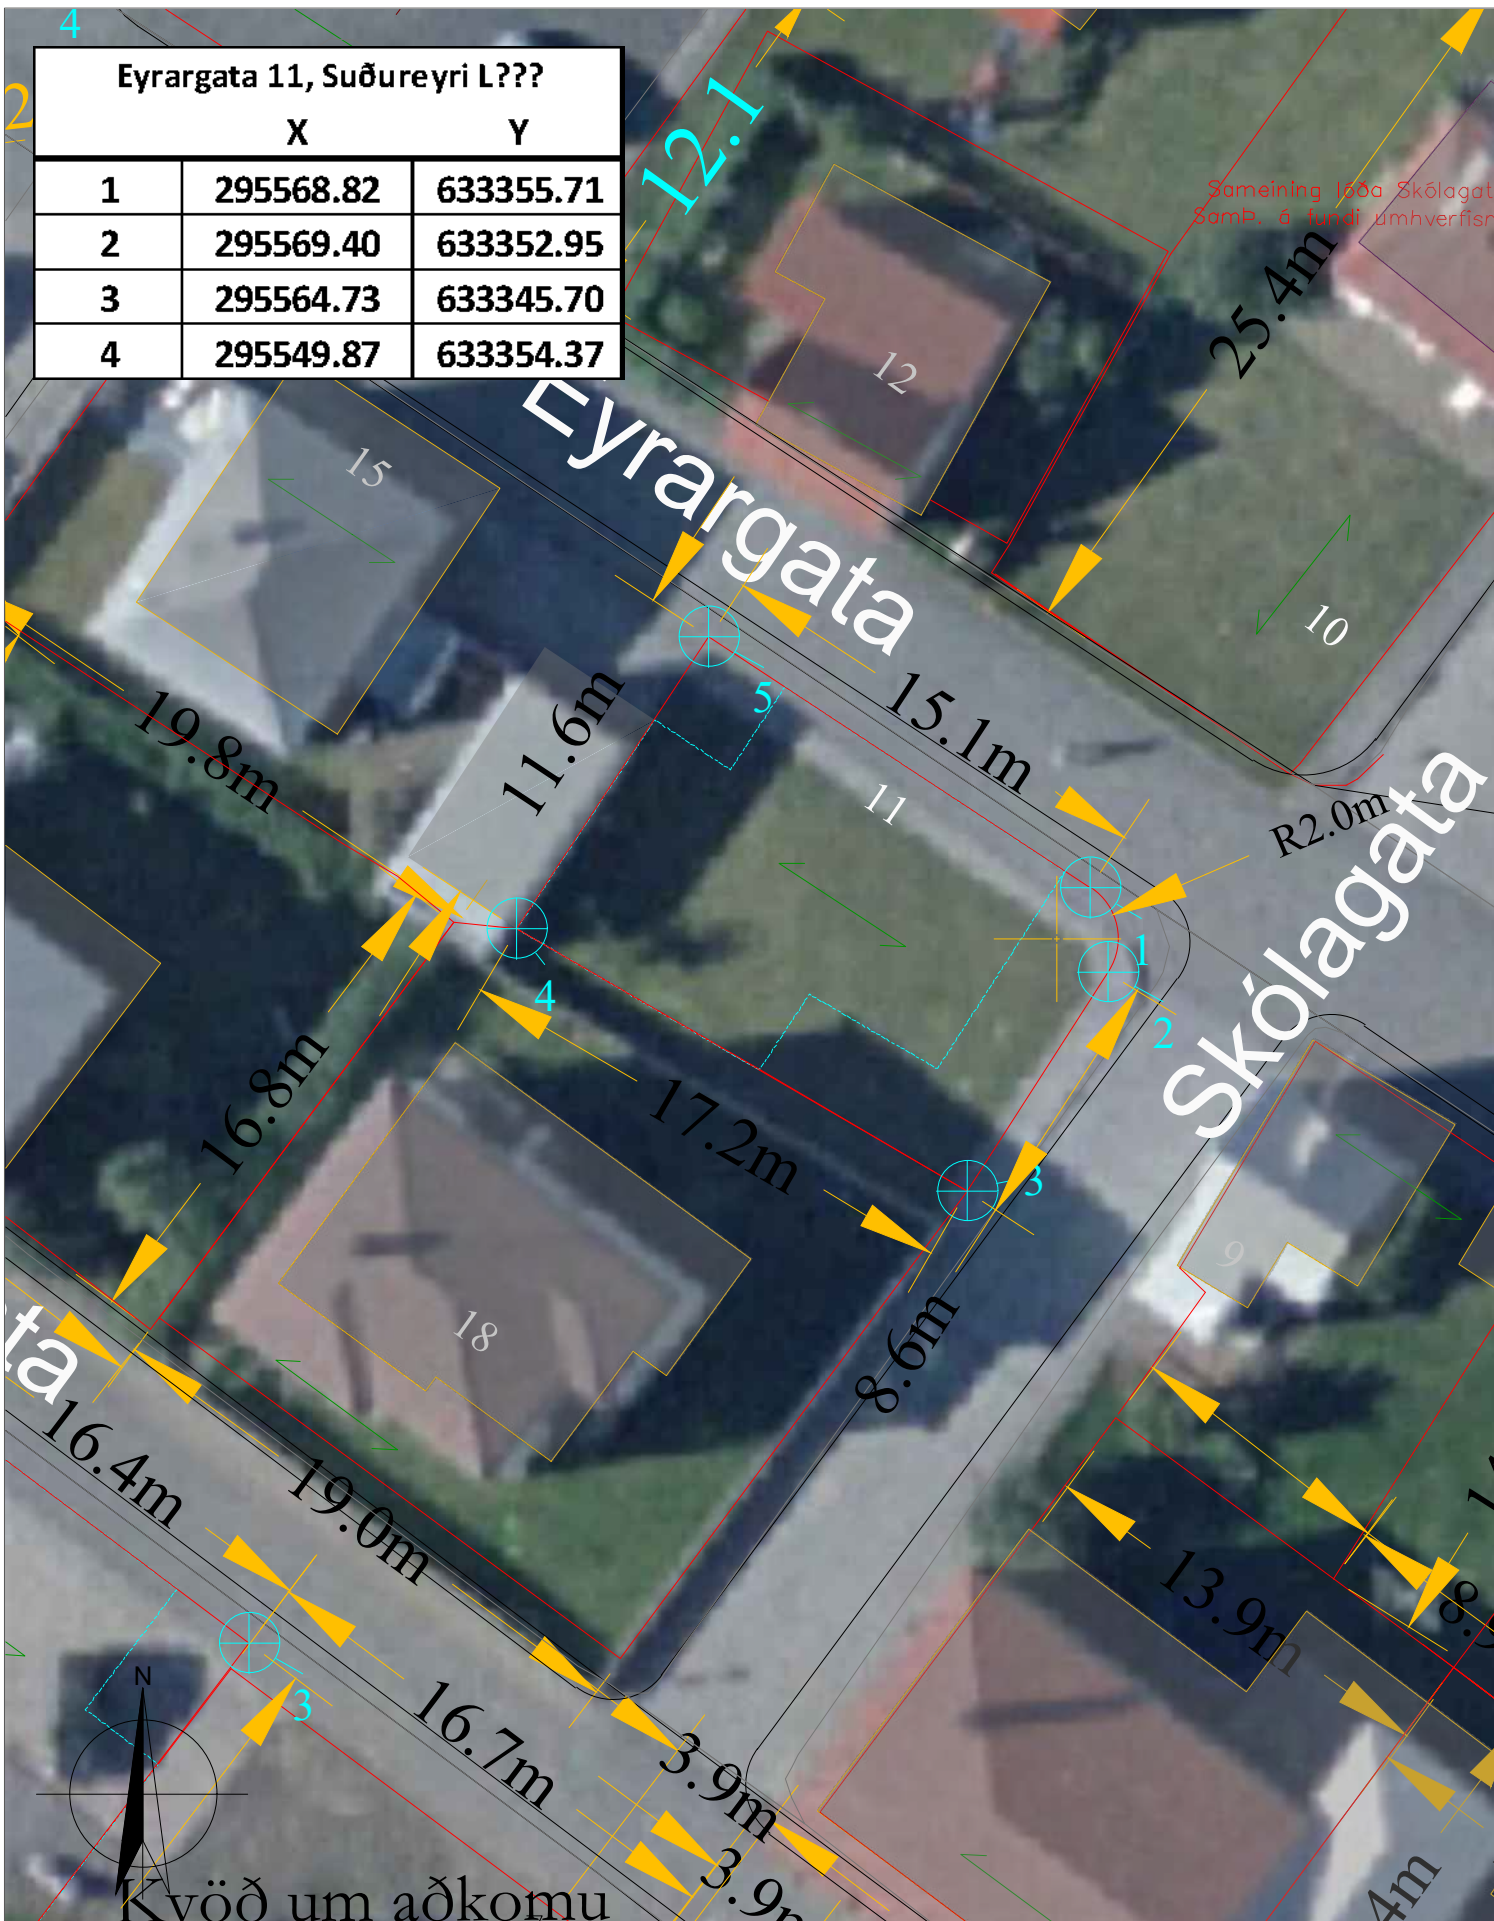

Tæknideild
Hafnarstræti 1, 400 Ísafirði
Sími: 450 8000
email: bygg@isafjordur.is

Eyrargata 11, Suðureyri
Stærð lóðar: 188,9 fm
Landnr. ??? Ísafjarðarbær

Mælikvarði: 1:250 (A4)
Dagsetning: 17.1.2023
Teikning uppfært:
Teiknað: HPM
Málsnúmer: 2023 01 0069