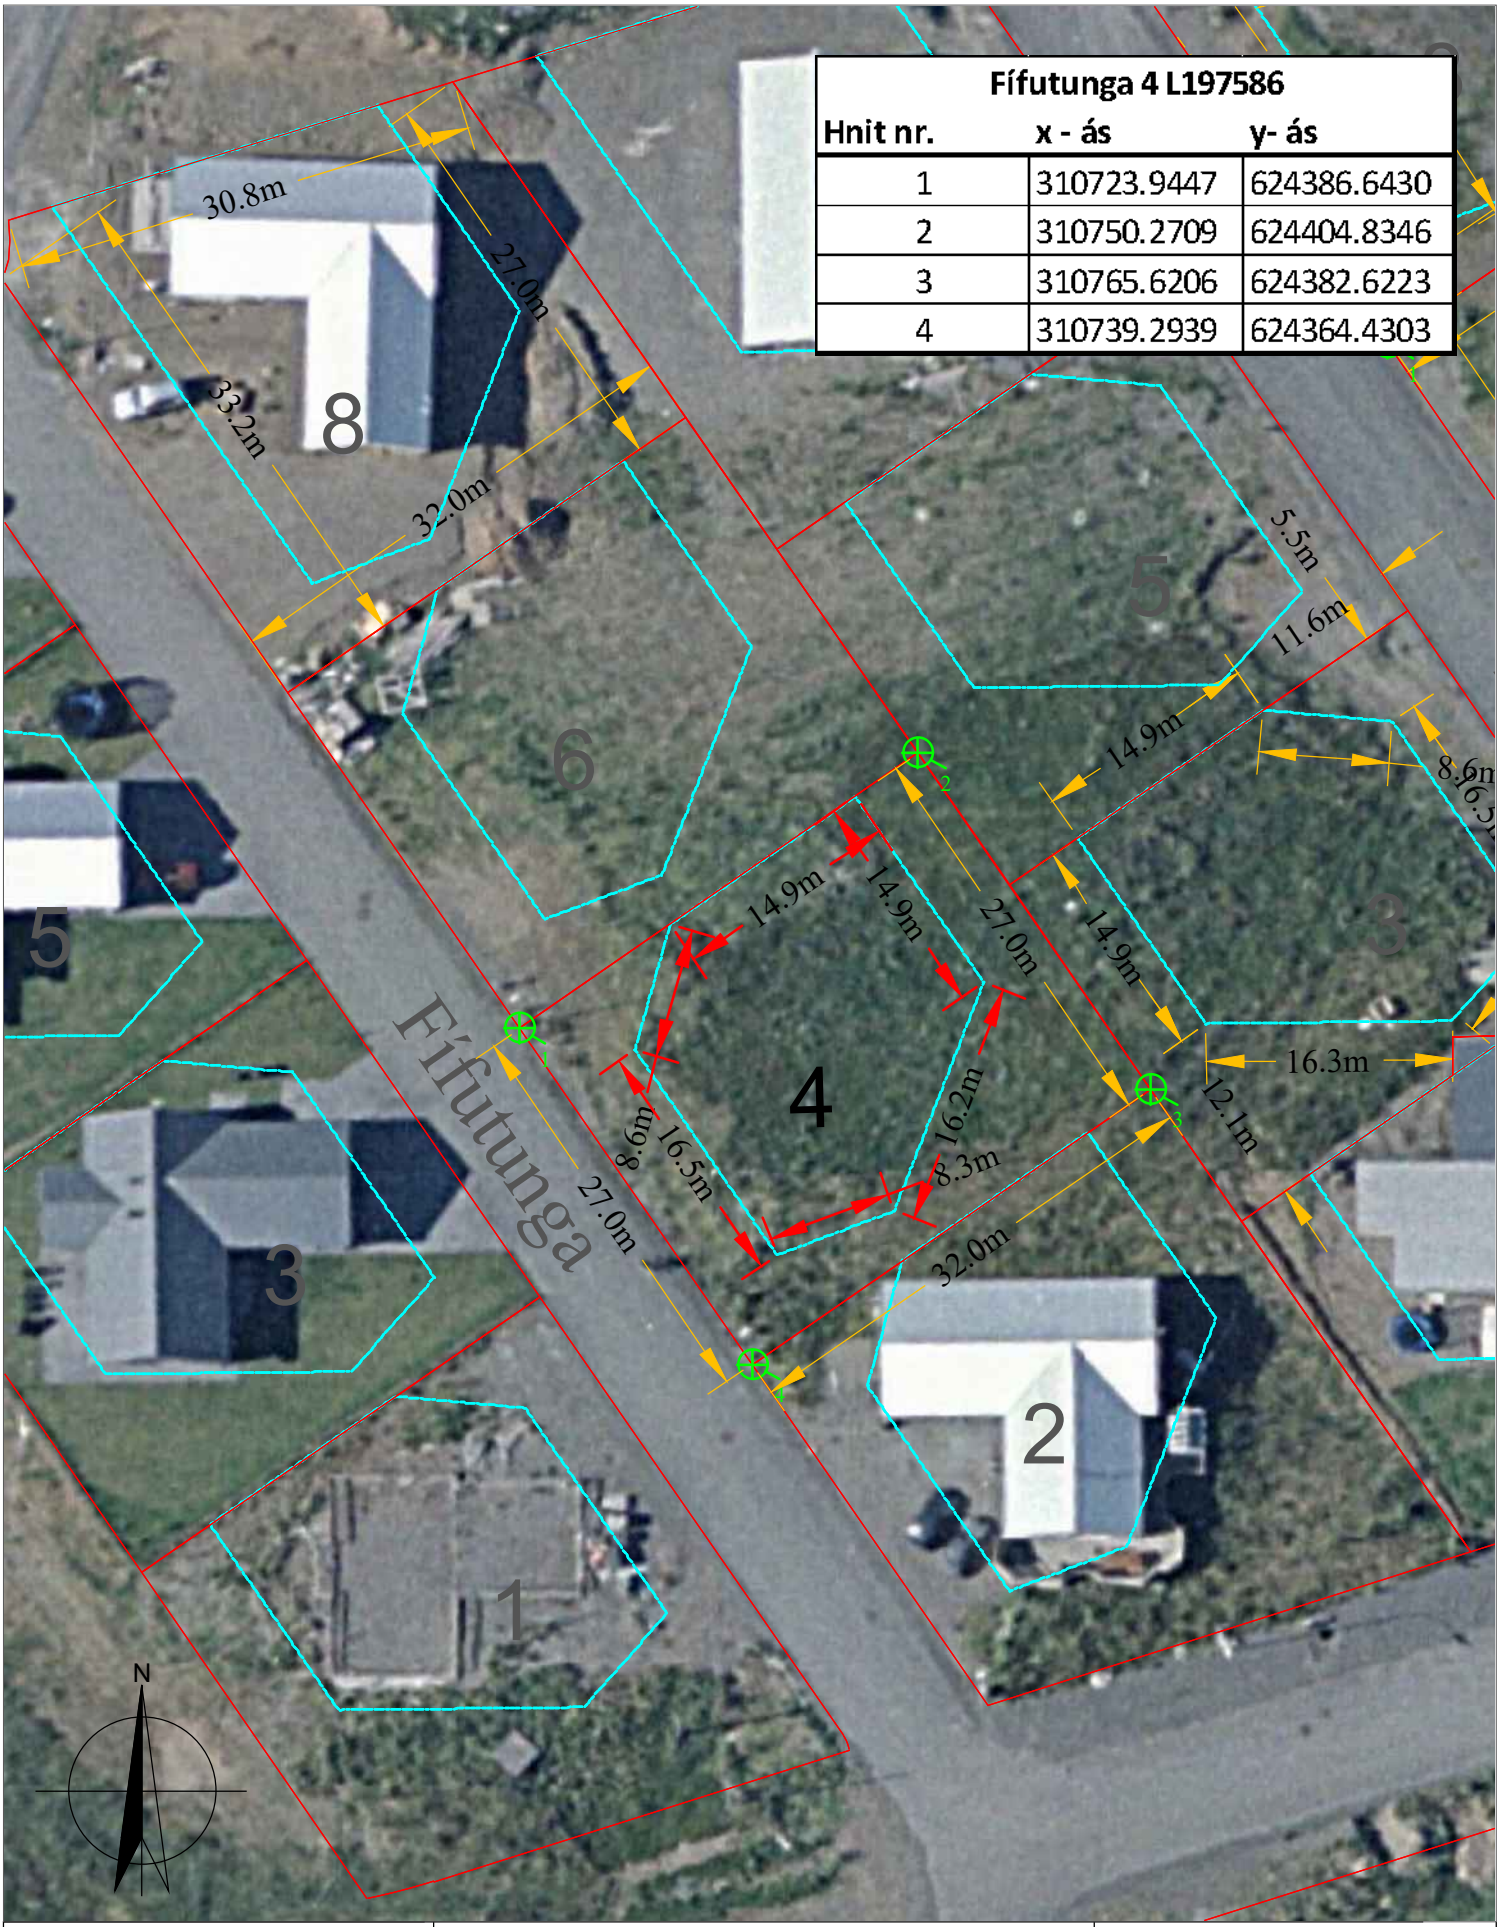

ÍSAFJARÐARBÆR
tæknideild
Hafnarstræti 1, 400 Ísafirði sími; 450 8000 fax; 450 8008

Fífutunga 4, Ísafirði, lnr. 197586
Stærð lóðar 864 fm
Ísafjörður - Ísafjarðarbær

Mælikvarði: 1:500 (A4)
Dagsetning: 14.03.2022
Teikning uppfært:
Teiknað: HÞM
Málsnúmer: 2022 02 0116