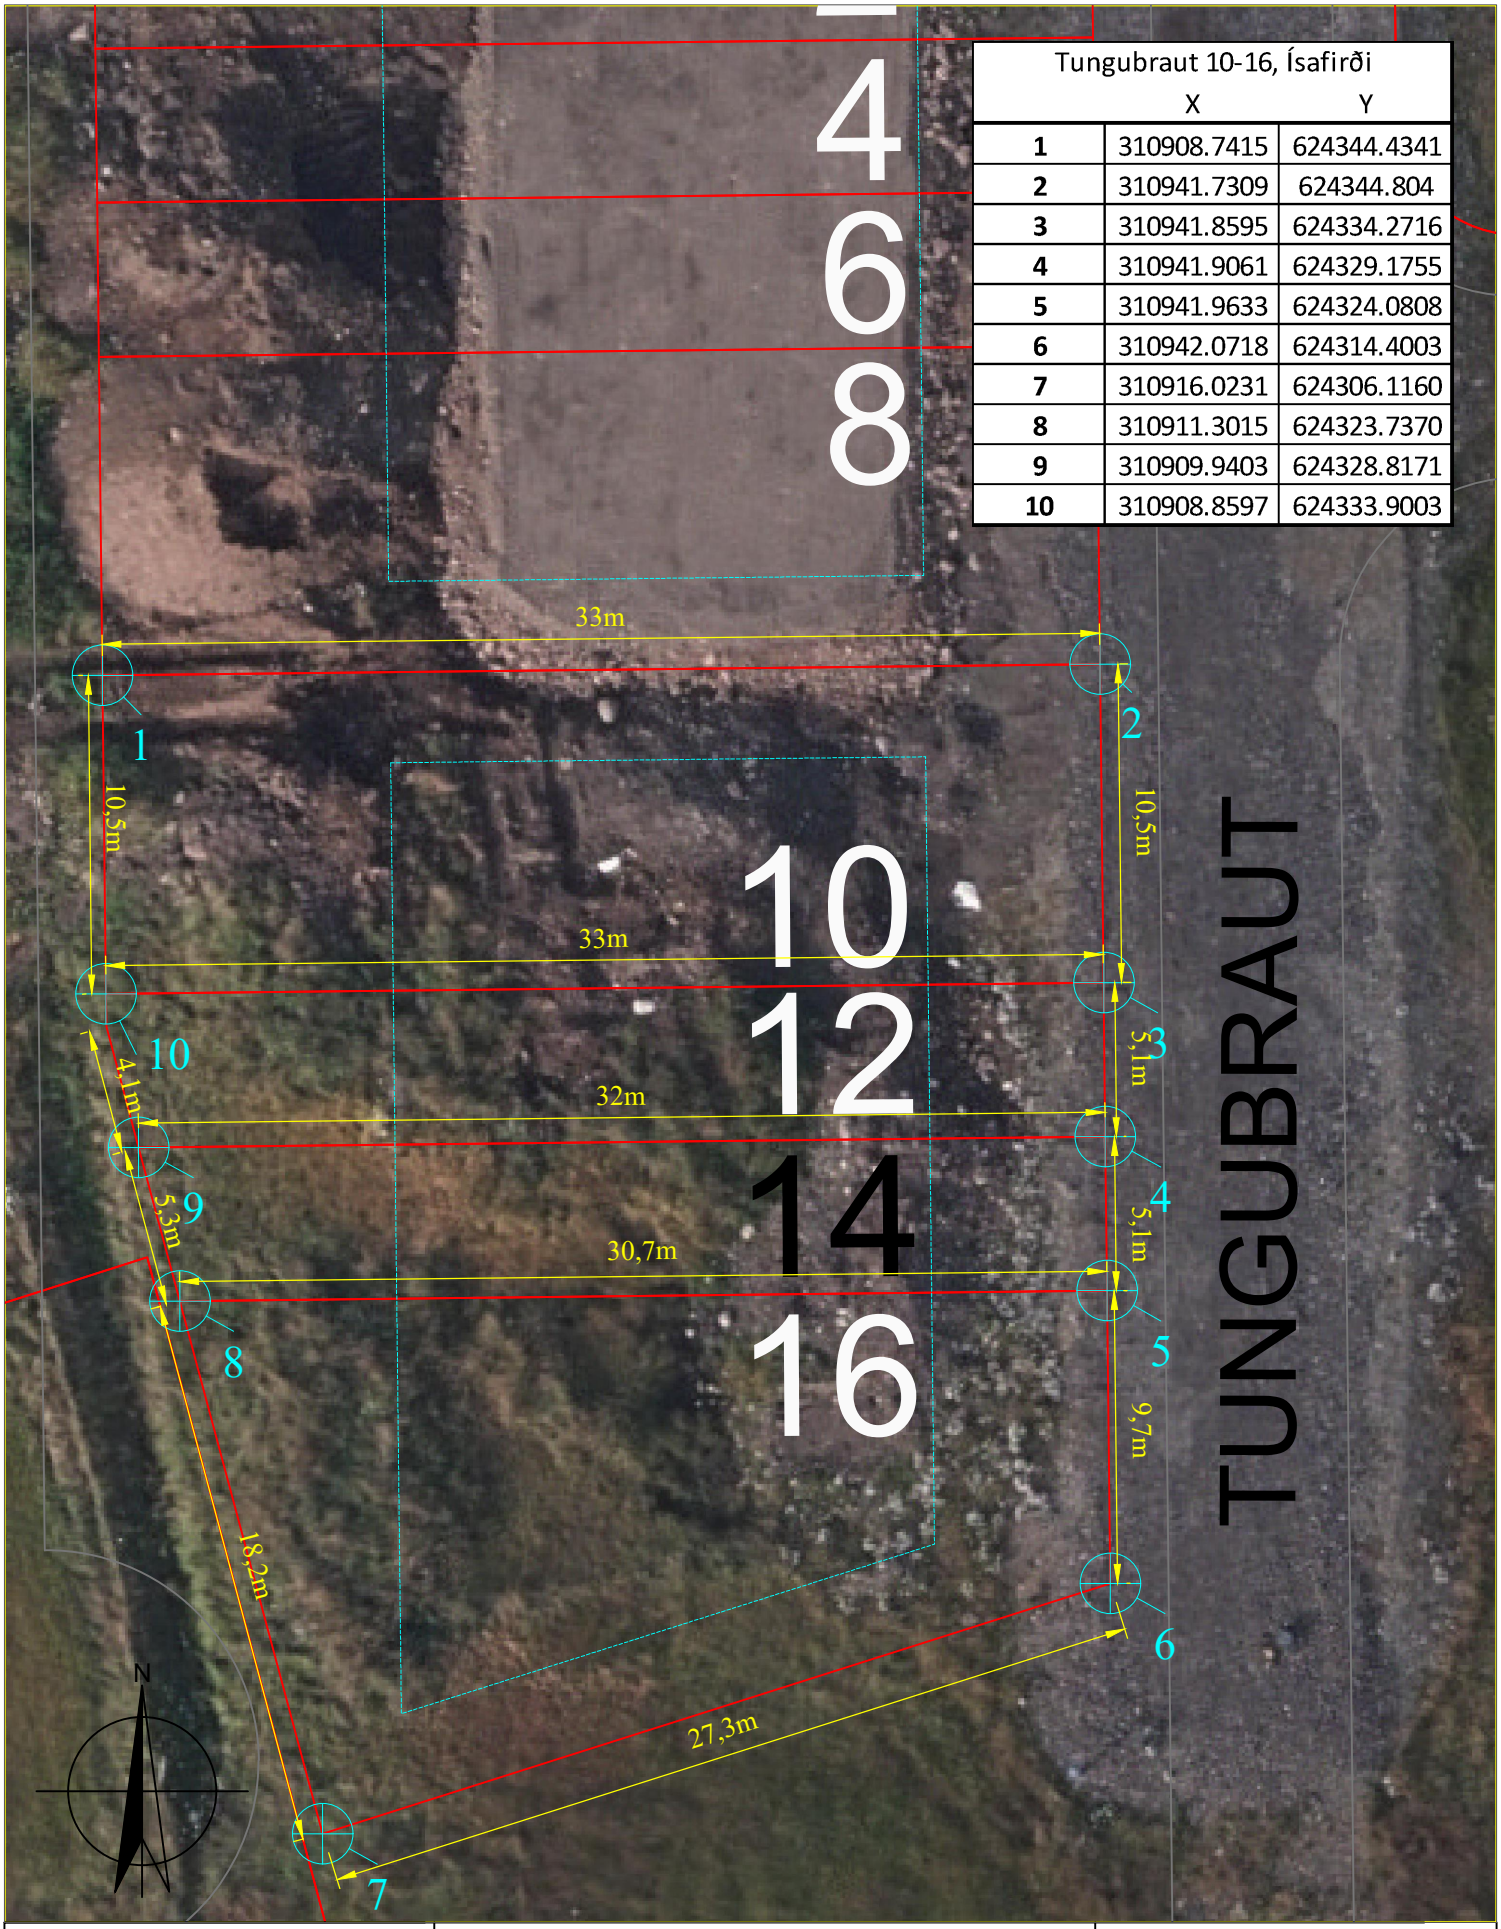

Tungubraut 10-16, Ísafirði	X	Y
1	310908.7415	624344.4341
2	310941.7309	624344.804
3	310941.8595	624334.2716
4	310941.9061	624329.1755
5	310941.9633	624324.0808
6	310942.0718	624314.4003
7	310916.0231	624306.1160
8	310911.3015	624323.7370
9	310909.9403	624328.8171
10	310908.8597	624333.9003

ÍSAFJARÐARBÆR
tæknideild
Hafnarstræti 1, 400 Ísafirði sími; 450 8000 fax; 450 8008

Tungubraut 14, Ísafirði

Stærð lóðar 159,6 fm
Landnr. xxx, Ísafjarðarbær

Mælikvarði: 1:250 (A4)	
Dagsetning: 27.01.2021	
Teikning uppfært:	
Teiknað: HÞM	
Málsnúmer: 2021 01 0116	