


Gildandi skipulag

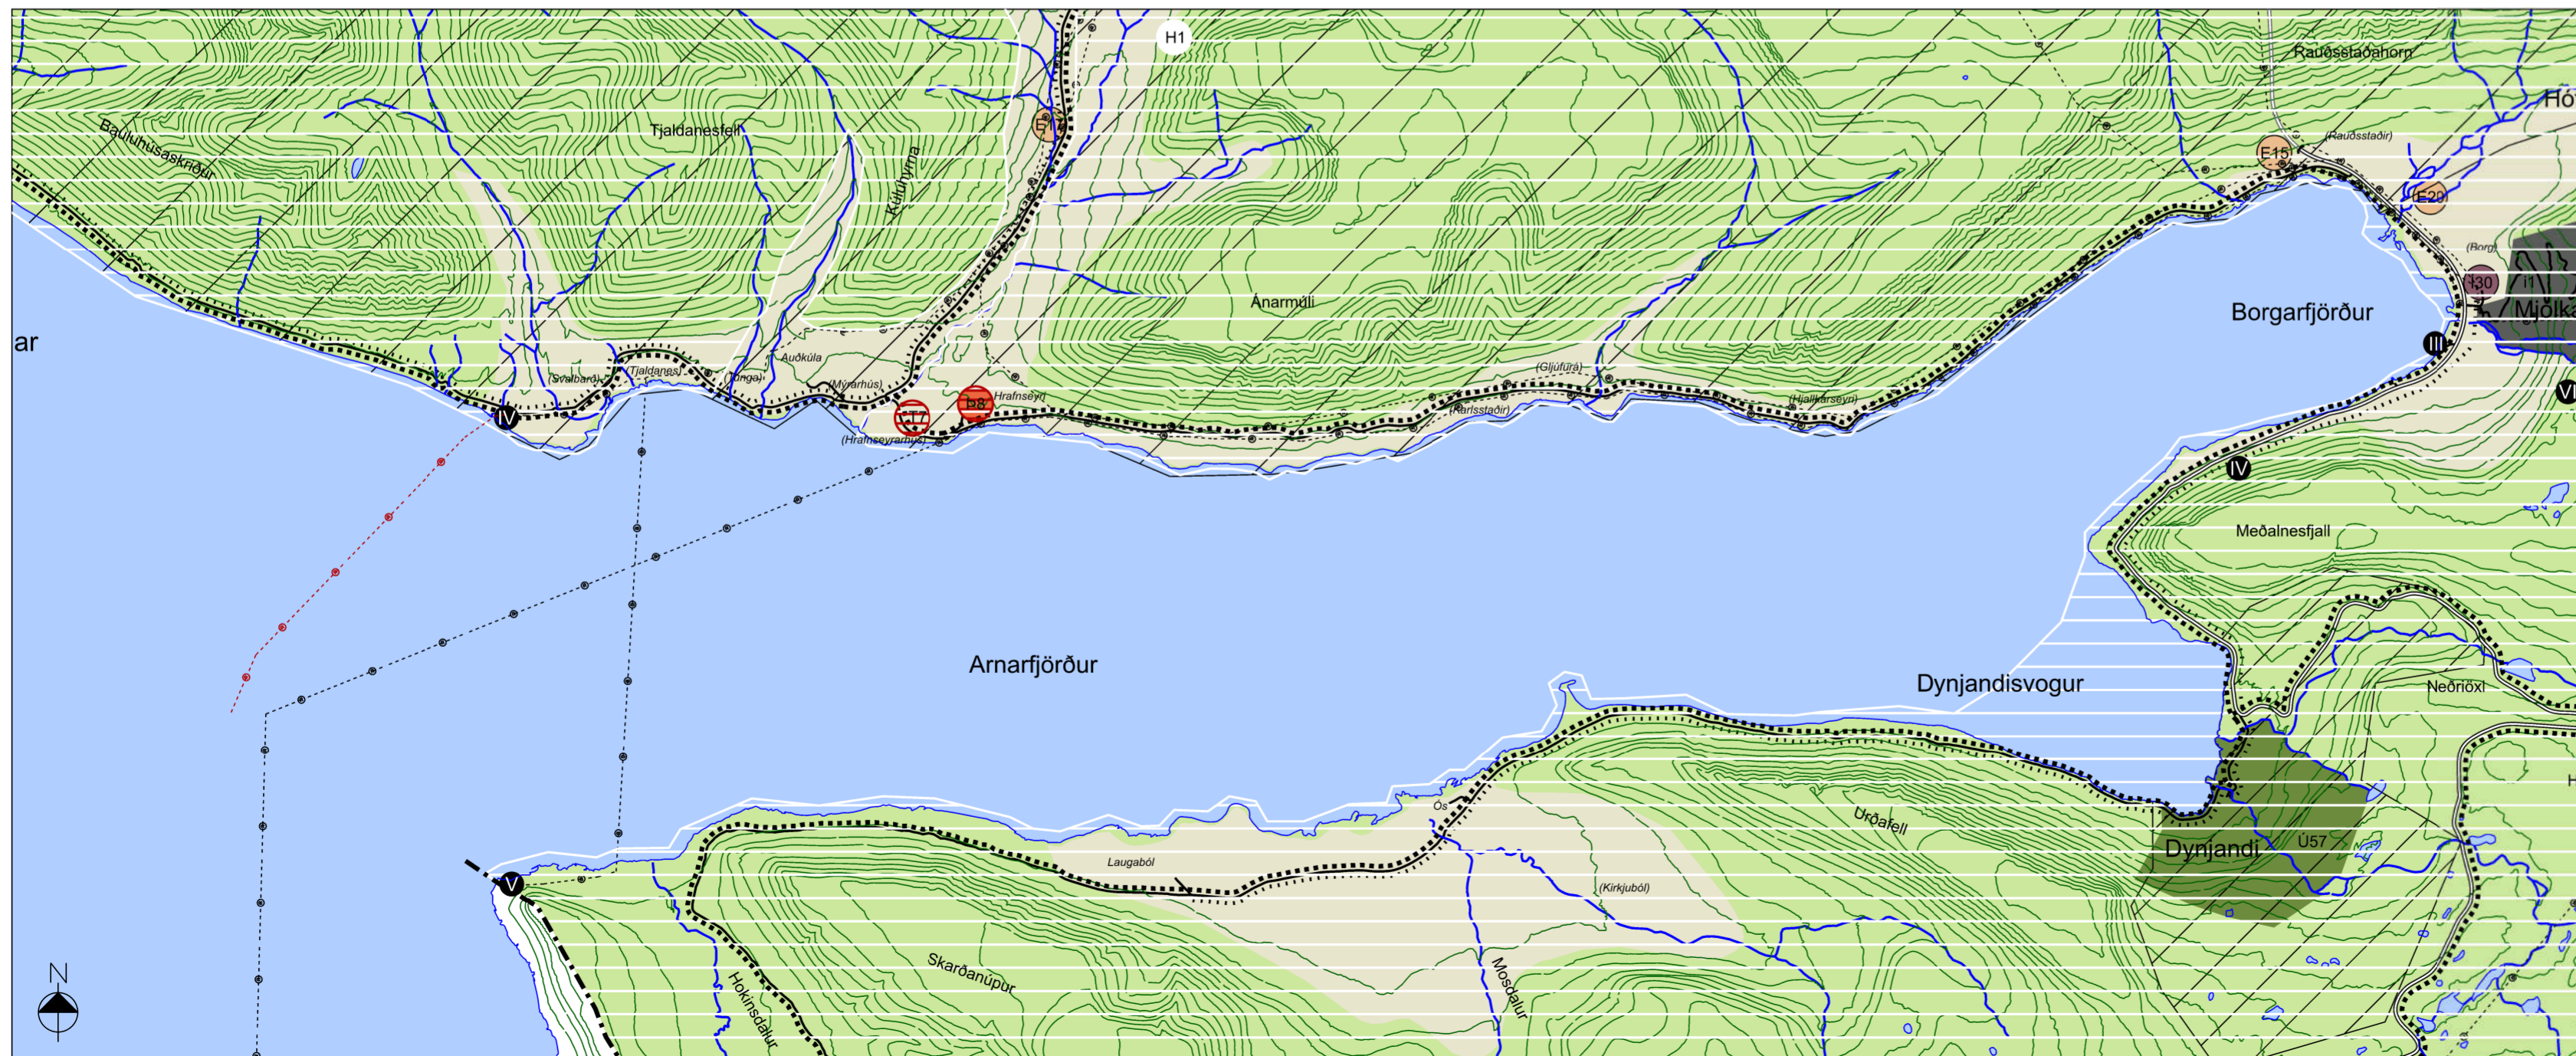

Breytt skipulag

SKÝRINGAR

- Svæði fyrir íbúðabyggð
- Svæði fyrir þjónustustofnanir
- Athafnasvæði
- Iðnaðarsvæði
- Efnistökusvæði
- Opin svæði til sérstakra nota
- Öbyggð svæði
- Landbúnaðarsvæði
- Vötn, ár og sjór
- Hverfisverndarsvæði
- Þjóðminjavendarsvæði
- Náttúruverndarsvæði - svæði á náttúruminjaskrá
- Stofnvegir
- Tengivegir
- Jarðgöng
- Aðrir vegir - sýndir til skýringar
- Bryggjur
- Sendar
- Vitar
- Stíflur
- Gönguleiðir
- Reiðleiðir
- Fráveita
- Vatnsveita
- Fjarskipti
- Rafveita
- Rafveita í jörð
- Rafveita - vikjandi
- Sveitarfélagsmörk / skipulagsmörk

SKIPULAGSGÖGN

Aðalskipulagsbreytingin samanstendur af eftirfarandi gögnum:

Uppdráttur. Aðalskipulag Ísafjarðarbæjar 2008-2020.
Tillaga að breytingu - Mjólkárhlína 2 í Arnarfirði.
Mkv. 1:50.000. Dags. 8. desember 2022.

Greinargerð og umhverfismatsskýrsla.
Aðalskipulag Ísafjarðarbæjar 2008-2020.
Tillaga að breytingu - Mjólkárhlína 2 í Arnarfirði.
Dags. 8. desember 2022.

SAMÞYKKTIR

Aðalskipulagsbreyting þessi sem auglýst hefur verið skv. 31. gr. skipulagslaga nr. 123/2010 var samþykkt í bæjarstjórn Ísafjarðarbæjar þann _____

Aðalskipulagsbreyting þessi var staðfest af Skipulagsstofnun þann _____



ÍSAFJARÐARBÆR

AÐALSKIPULAG ÍSAFJARÐARBÆJAR 2008-2020

TILLAGA AÐ BREYTINGU -
MJÓLKÁRHLÍNA 2 Í ARNARFIRÐI

MKV. 1:50.000/A2
UNNIÐ AF: PRS

DAGS. 8. desember 2022
RÝNT: EBK

VERKFANG: 16165-010
SAMP: EBK

