




TILLAGA AÐ DEILISKIPULAGI

Aðalskipulag Ísafjarðarbæjar 2008-2020 - þéttbýlisuppráttur Þingeyri Mkv. 1:10.000

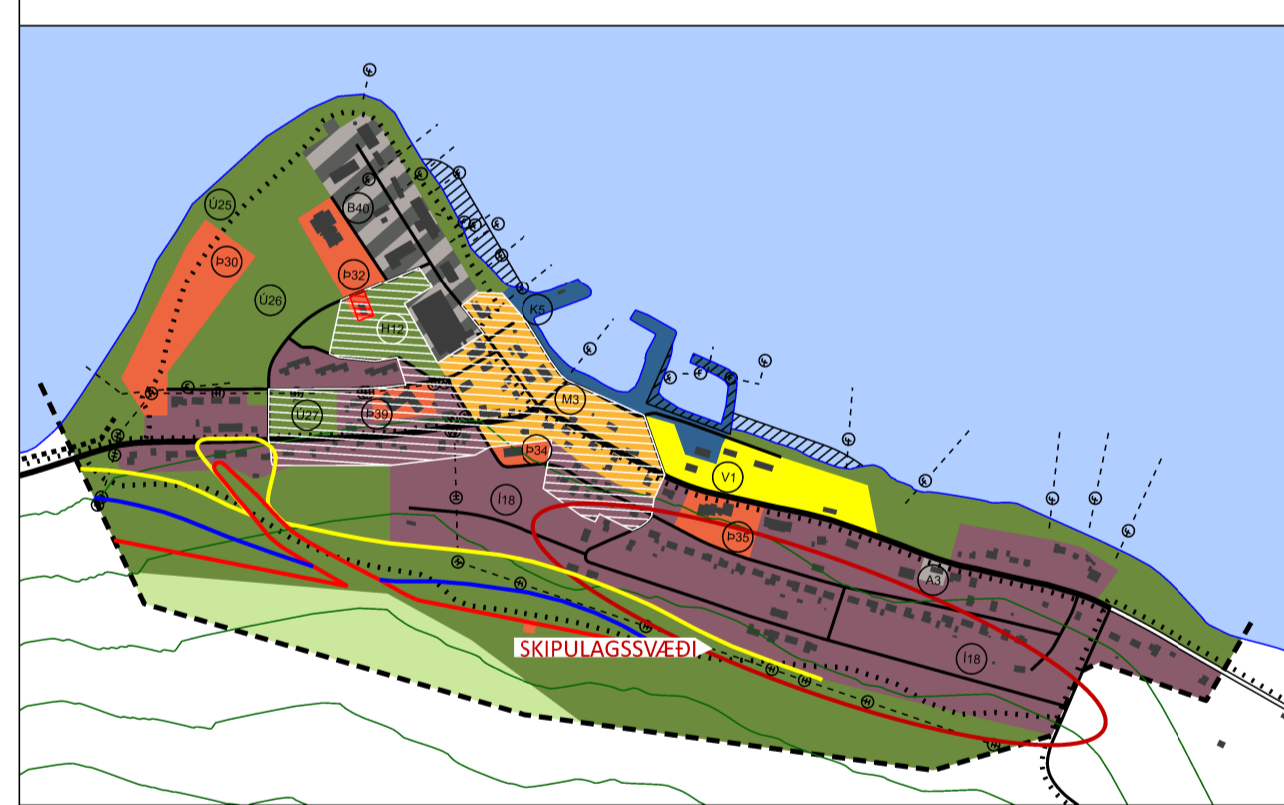

SKÝRINGAR

- Mörk skipulags
- Lóðamörk
- Lóðamörk innri
- L: 220 m² Lóðarstærð
- Ⓜ Húsnúmer
- E Einbýli
- P Parhús
- R Raðhús
- Núverandi byggingar
- Byggingarreitur
- Gata
- Gangstétt
- Gönguleið
- ▩ Bílastæði
- Leiksvæði
- Opin svæði
- Hæðarlínur
- Trjágróður - til skýringar
- Fornleifar
- Jafnhættína C
háttta vegna ofanfloða meiri en 3,0 af 10.000 á ári
- Jafnhættilína B
háttta vegna ofanfloða 1,0-3,0 af 10.000 á ári
- Jafnhættilína A
háttta vegna ofanfloða 0,3-1,0 af 10.000 á ári

ÖNNUR SKIPULAGSGÖGN


Deiliskipulagið samanstefndur af eftirfarandi gögnum:
 Hlíðargata á Þingeyri. Tillaga að deiliskipulagi. Deiliskipulagsuppráttur Mkv. 1:100. Blaðstærð A1. Dags. 25.10.2022.
 Hlíðargata á Þingeyri. Tillaga að deiliskipulagi. Greinargerð og umhverfismatsskýrsla. Dags. 25.10.2022.

SAMPYKKTIR

Deiliskipulag þetta sem fengið hefur meðferð í samræmi við ákvæði 41. gr. skipulagslaga nr. 123 / 2000 m.s.br. var samþykkt í:

skipulags- og mannvirkjanefnd	þann _____	20 _____
bæjarstjórn	þann _____	20 _____

Tillagan var auglýst frá _____ 20 _____
 með athugasemdafresti til _____ 20 _____
 Auglýsing um gildistöku deiliskipulagsins var birt í B-deild Stjórnartíðinda þann _____ 20 _____

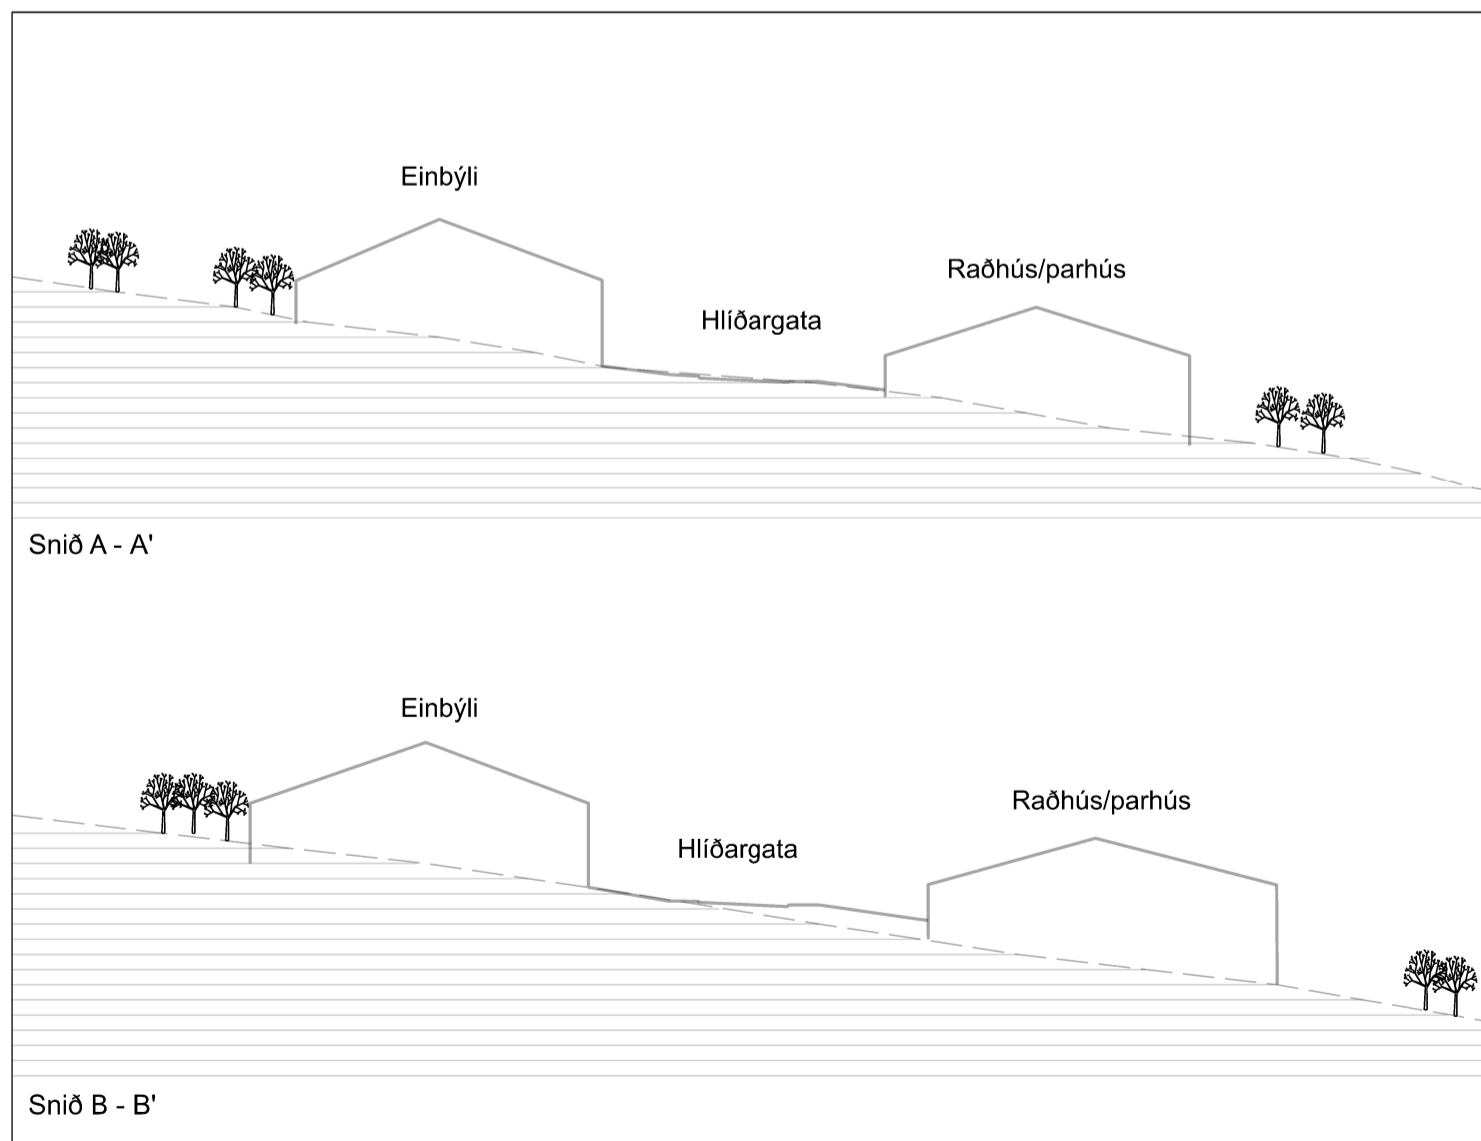

Sneiðingar sem sýna mögulega hæðarlega húsa við Hlíðargötu

ÍSAFJARÐARBÆR
 HLÍÐARGATA Á ÞINGEYRI
 TILLAGA DEILISKIPULAGI
 Deiliskipulagsuppráttur

