Kennisnið í lagnaskurð og slóða fyrir hitaveitulögn.

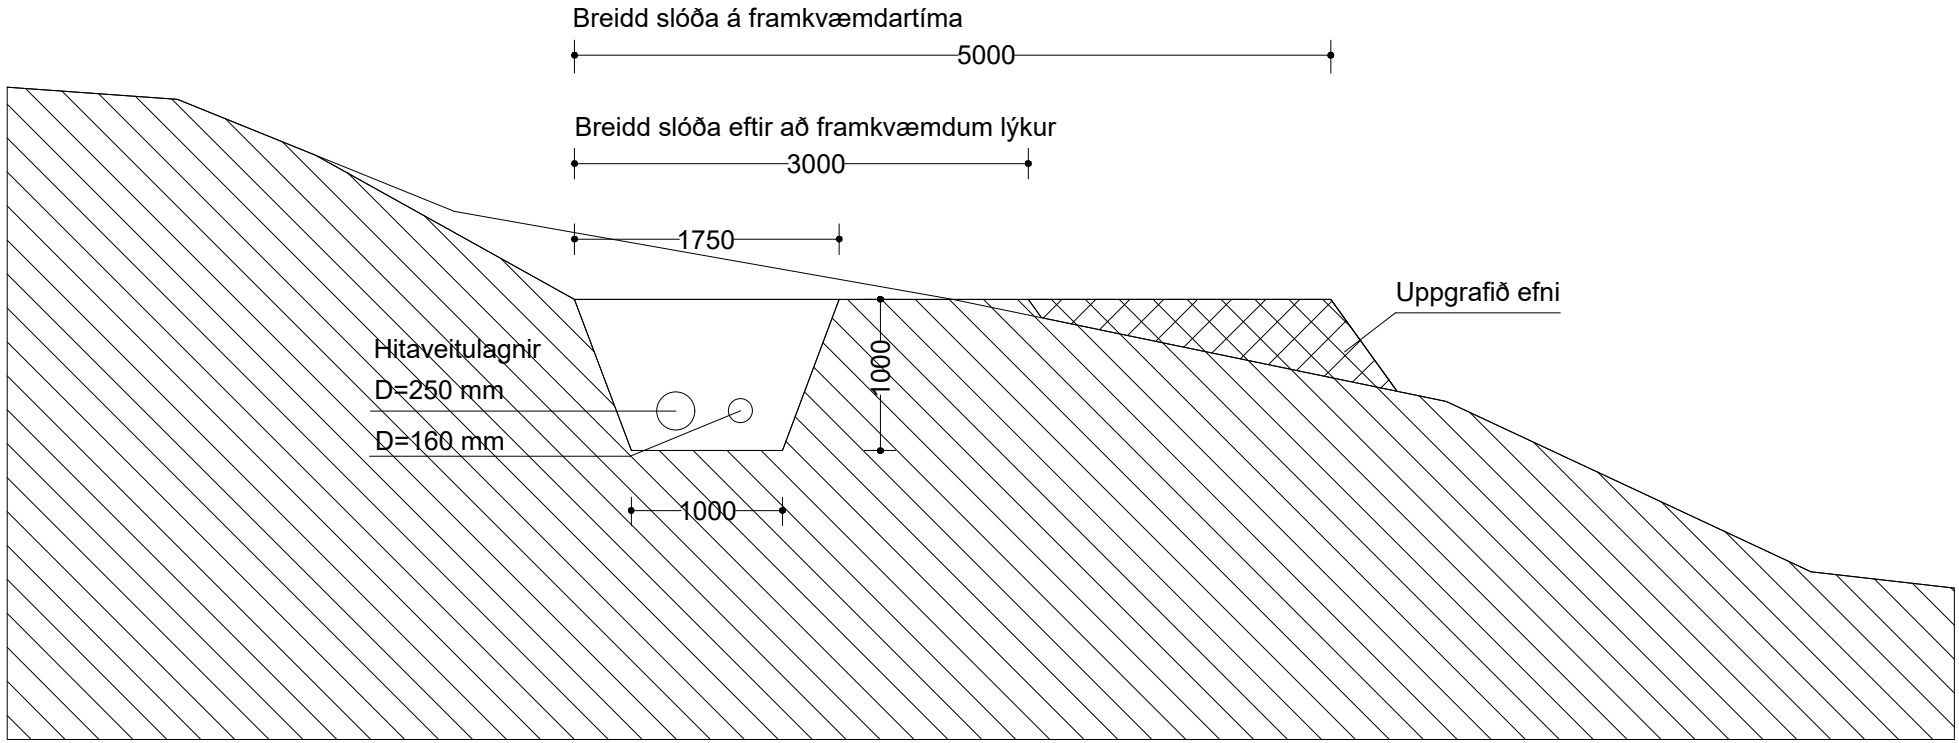

Tækniþjónusta Vestfjarða Aðalstræti 26a, 400 Ísafirði. Sími: 456 3902	Hitaveitulögn, Suðureyri Kennisnið			21-06-1921		Dagsetning	Nafn	Útg.	Breyting	Dags	Nafn
	Teikningarnúmer A01-001	Mælikvarði 1/50 (A4)	Útgáfa 01		Hannað						
					Teiknað	07.2021	HA				
					Yfirfarið						