


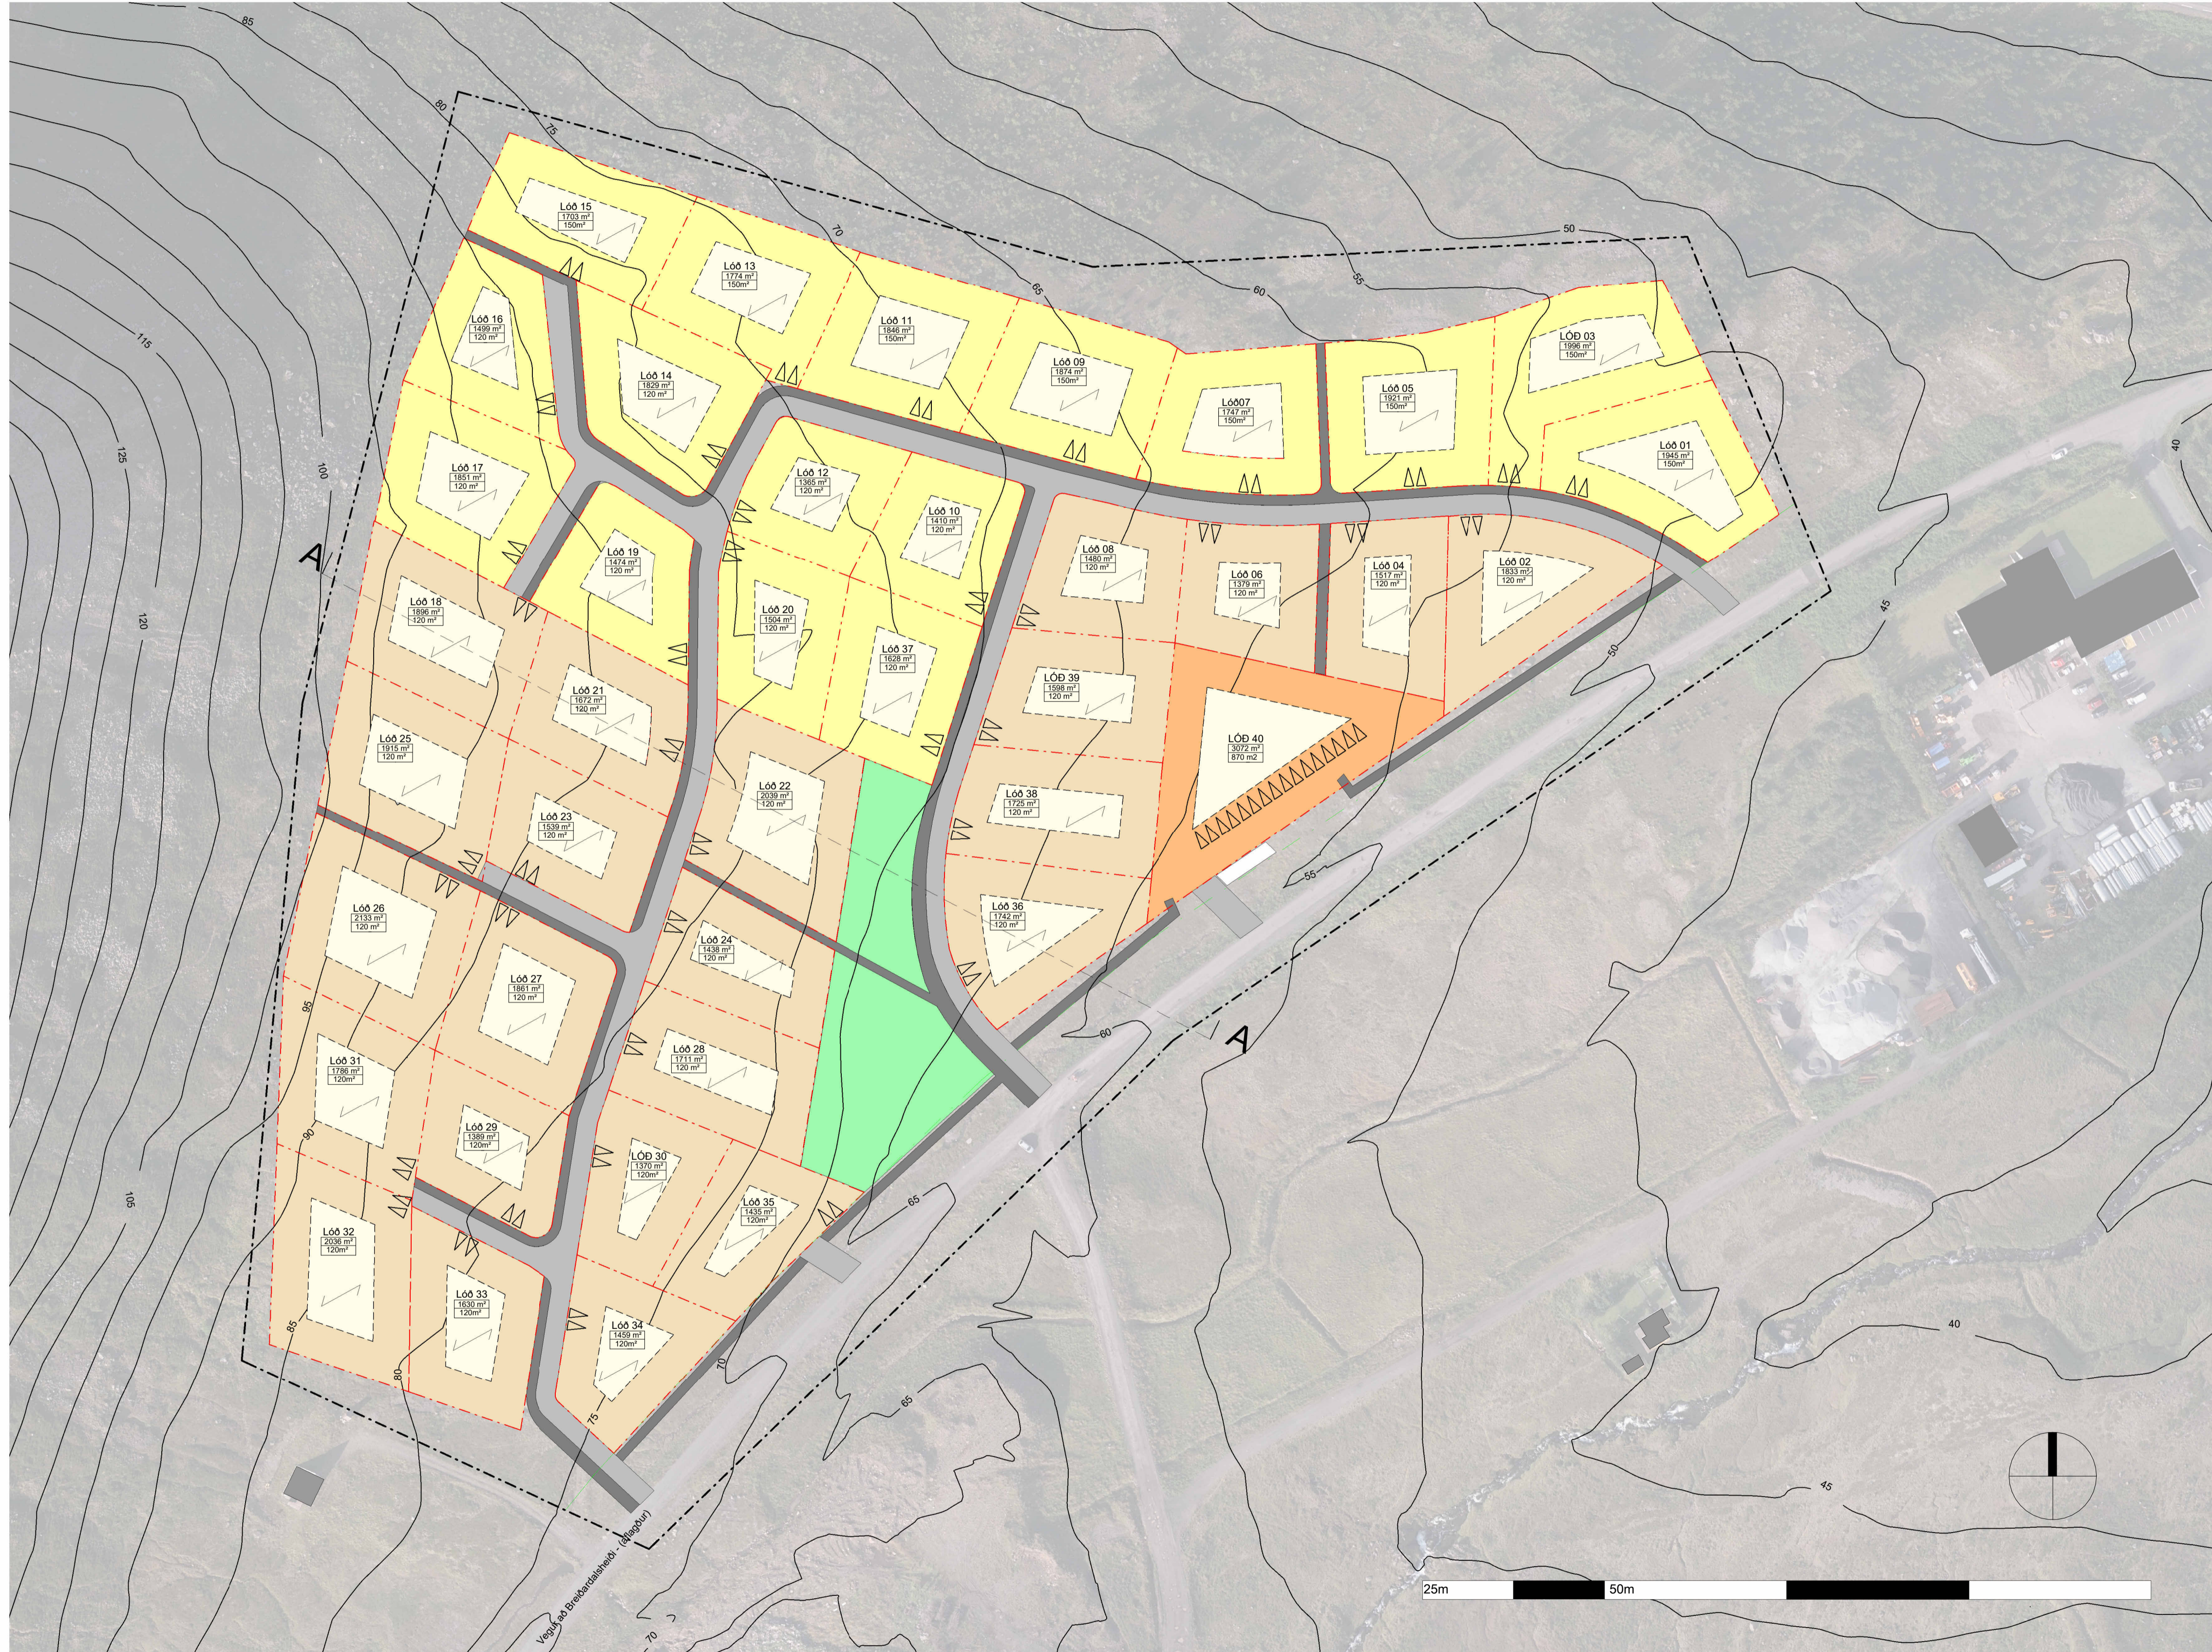

# FRÍSTUNDABYGGÐ Í DAGVERÐARDAL - DEILISKIPULAGTILLAGA



## SKÝRINGAR

- Mörk deiliskipulags
- - - Lóðarmörk
- Heigunarsvæði vega
- Stærri lóðar
- Hámarksstærð byggingar
- Frístundalóðir
- Frístundalóðir - útleiga
- Lóð þjónustuhúsi
- Byggingareitir
- Grænt svæði/leiksvæði
- Göngustígur
- Götur/akvegir
- Leiðbeinandi staðsetnings bilastæðis
- Leiðbeinandi mánisstefna
- Núverandi byggingar
- Aðstaða fyrir sopp



Hluti af gildandi aðalskipulagi ÍS



Hluti af breyttu aðalskipulagi

Deiliskipulag þetta sem, fengið hefur meðhöndlun í samræmi við ákvæði 2.mgr. 40.gr. skipulagslaga nr. 123/2010 var samþykkt í \_\_\_\_\_

Þann \_\_\_\_\_ 20 \_\_\_\_\_

Tillagan var auglýst frá \_\_\_\_\_ með fresti til að leggja fram athugasemdir til \_\_\_\_\_

Samþykkt deiliskipulagsbreytingarinnar var auglýst í B-deild Stjórnartíðinda þann \_\_\_\_\_

Deiliskipulag fyrir frístundabyggð í Dagverðardal, 39 frístundahúsi ásamt þjónustuhúsi. Meðfylgjandi er greinagerð dagsett 05.02.2024

Breytingar:	Dags:	Teikn:	Yfirf:
A:			
B:			
C:			
Verk:	DAGVERÐARDALUR		
Efni:	DEILISKIPULAG		
málkvarði:	1:1000	frumstærð blaði:	A1
teiknað:	JGM	verknr:	2015
yfirfarið:	HP	dagsetn. útgáfu:	05.02.2024




**HUGRÚN ÞORSTEINSDÓTTIR**  
 Arkitekt FAI - tlf. 110972-3429  
 sími 862 6099  
 hugrun@m11.is

**JÓN GRÉTAR MAGNÚSSON**  
 Byggingafræðingur - kt. 010573-4679  
 sími 866 6099  
 jon@m11.is



# FRÍSTUNDABYGGÐ Í DAGVERÐARDAL - DEILISKIPULAGTILLAGA

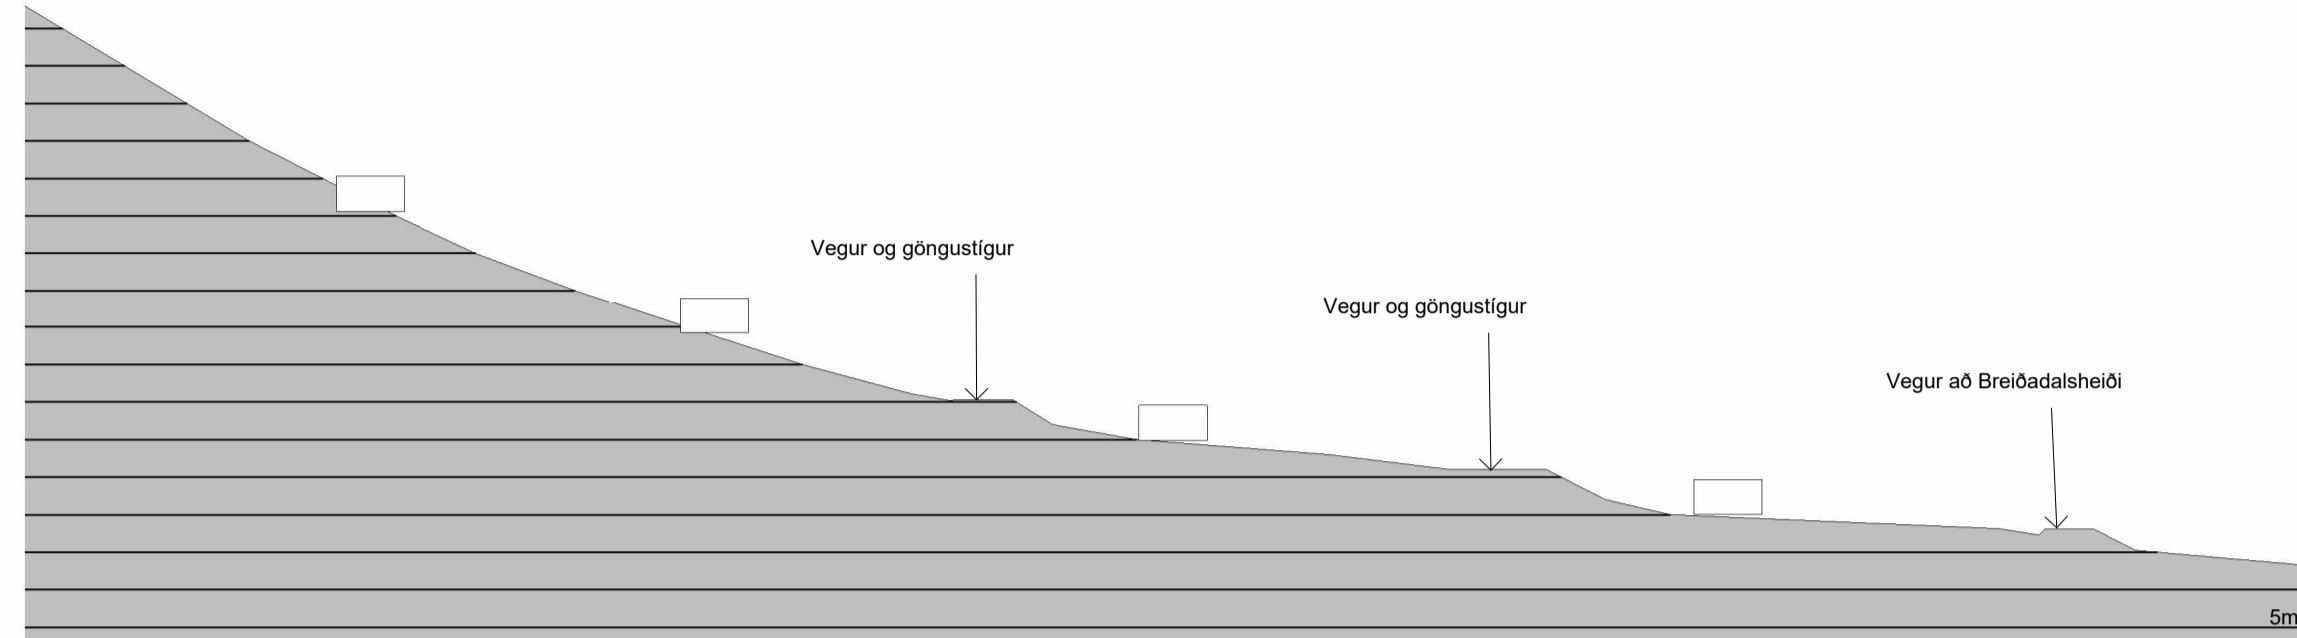

Snið A-A



Skipulagssvæði að kvöldlagi



Möguleg útfærsla að þjónustuhúsi



Yfirlit yfir skipulagssvæðið



Yfirlit yfir skipulagssvæðið



Horft yfir skipulagssvæðið út Skutulsfjörð



Stemningsmyndir af fristundahúsum



Stemningsmyndir af fristundahúsum

Þrívíddarmyndir á uppdrætti þessum sýnir þéttleika fristundabyggðar og afstöðu bygginga sín á milli.

Myndir gefa til kynna hugmyndir að útfærslum á byggingum. Ekki er um endanlega hönnun að ræða.

Breytingar:	Dags:	Teikn:	Yfirf:
A:			
B:			
C:			
Verk:	DAGVERÐARDALUR		
Efni:	DEILISKIPULAG - SKÝRINGAR		
málkvæði:	1:1000	frumstærð blaðs:	A1
teiknað:	JGM	verknr:	2015
yfirfarið:	HP	dagsetn. útgáfu:	05.02.2024

**M11** ARKITEKTAR

**HUGRÚN ÞORSTEINSDÓTTIR**  
 Arkitekt FAL - Ít. 110972-3429  
 sími 862 6099  
 hugrun@m11.is

**JÓN GRÉTAR MAGNÚSSON**  
 Byggingafræðingur - kt. 010573-4679  
 sími 866 6099  
 jon@m11.is