


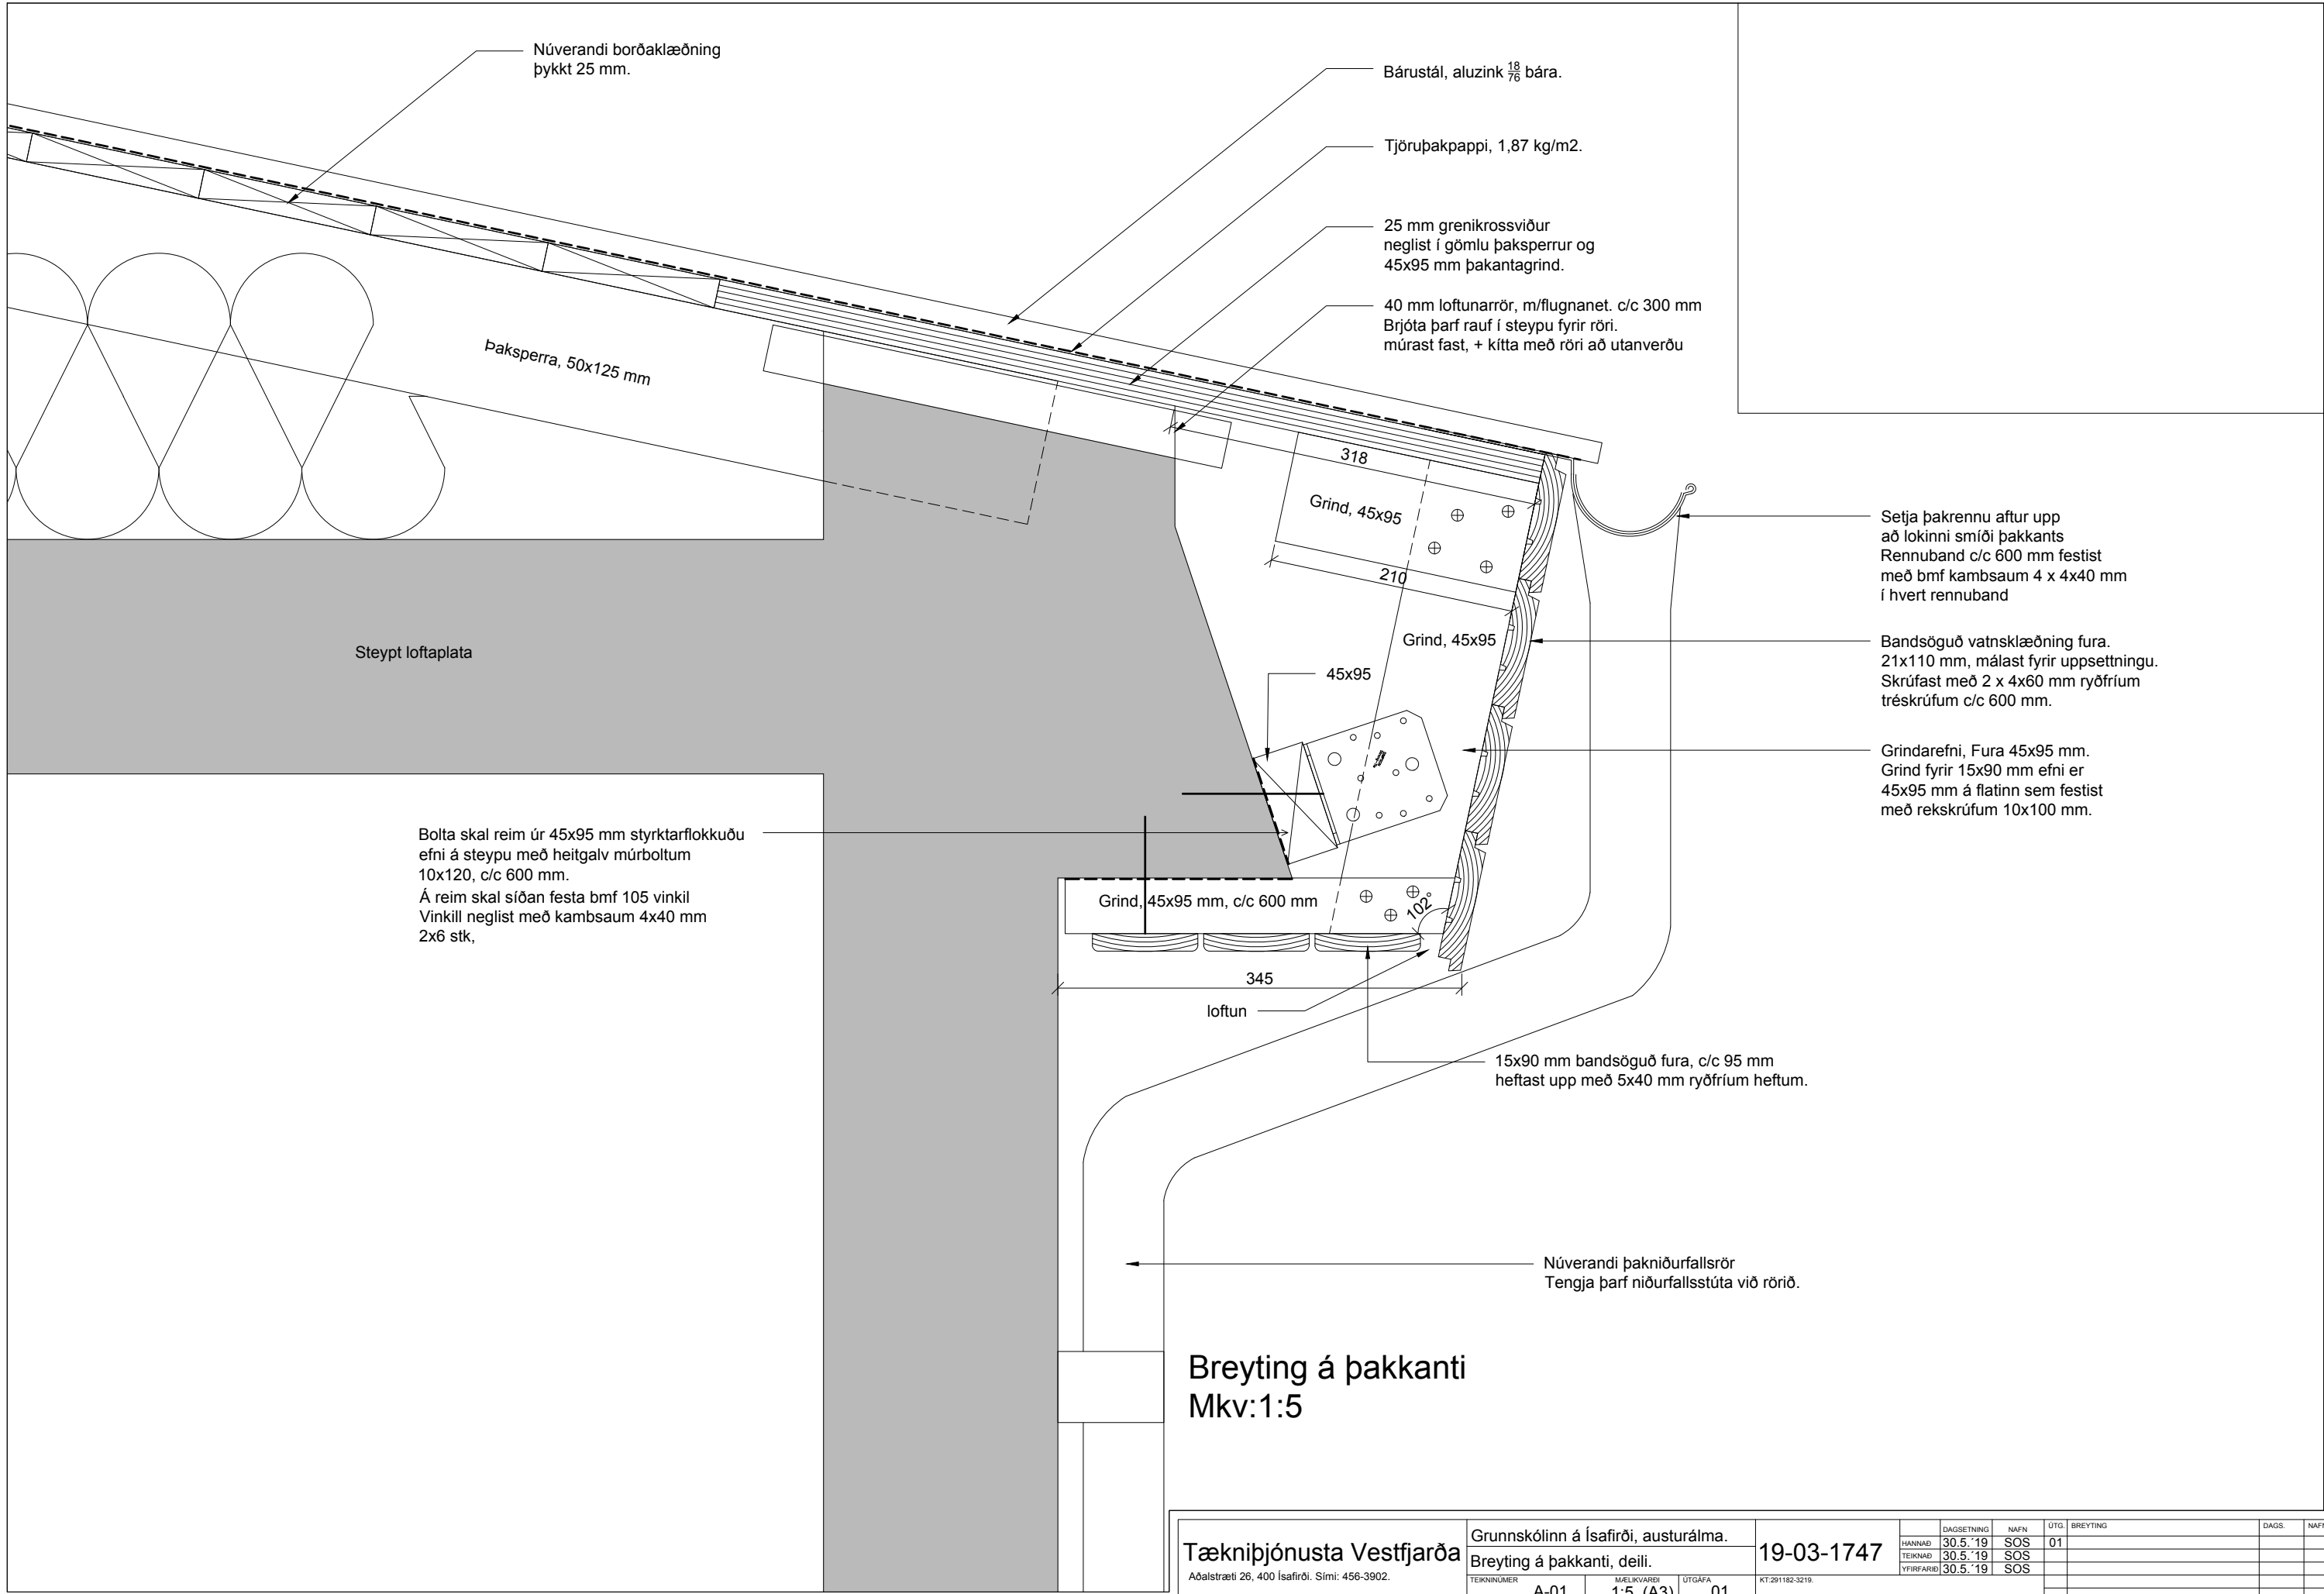

Tækniþjónusta Vestfjarða		Grunnskólinn á Ísafirði, austurálma.		19-03-1747		HANNAD		DAGSETNING	NAFN	ÚTG.	BREYTING	DAGS.	NAFN
						TEIKNAD		30.5.'19	SOS	01			
						YFIRFARAD		30.5.'19	SOS				
								30.5.'19	SOS				
Aðalstræti 26, 400 Ísafirði. Sími: 456-3902.		Breyting á þakkanti, deili.				TEIKNINUMER		MÁLKVARÐI		ÚTGÁFA		KT.291182-3219.	
		A-01		1:5 (A3)				01					